



Změna č. 1 územního plánu Dobřichov

Základní členění území, měřítko 1 : 5 000

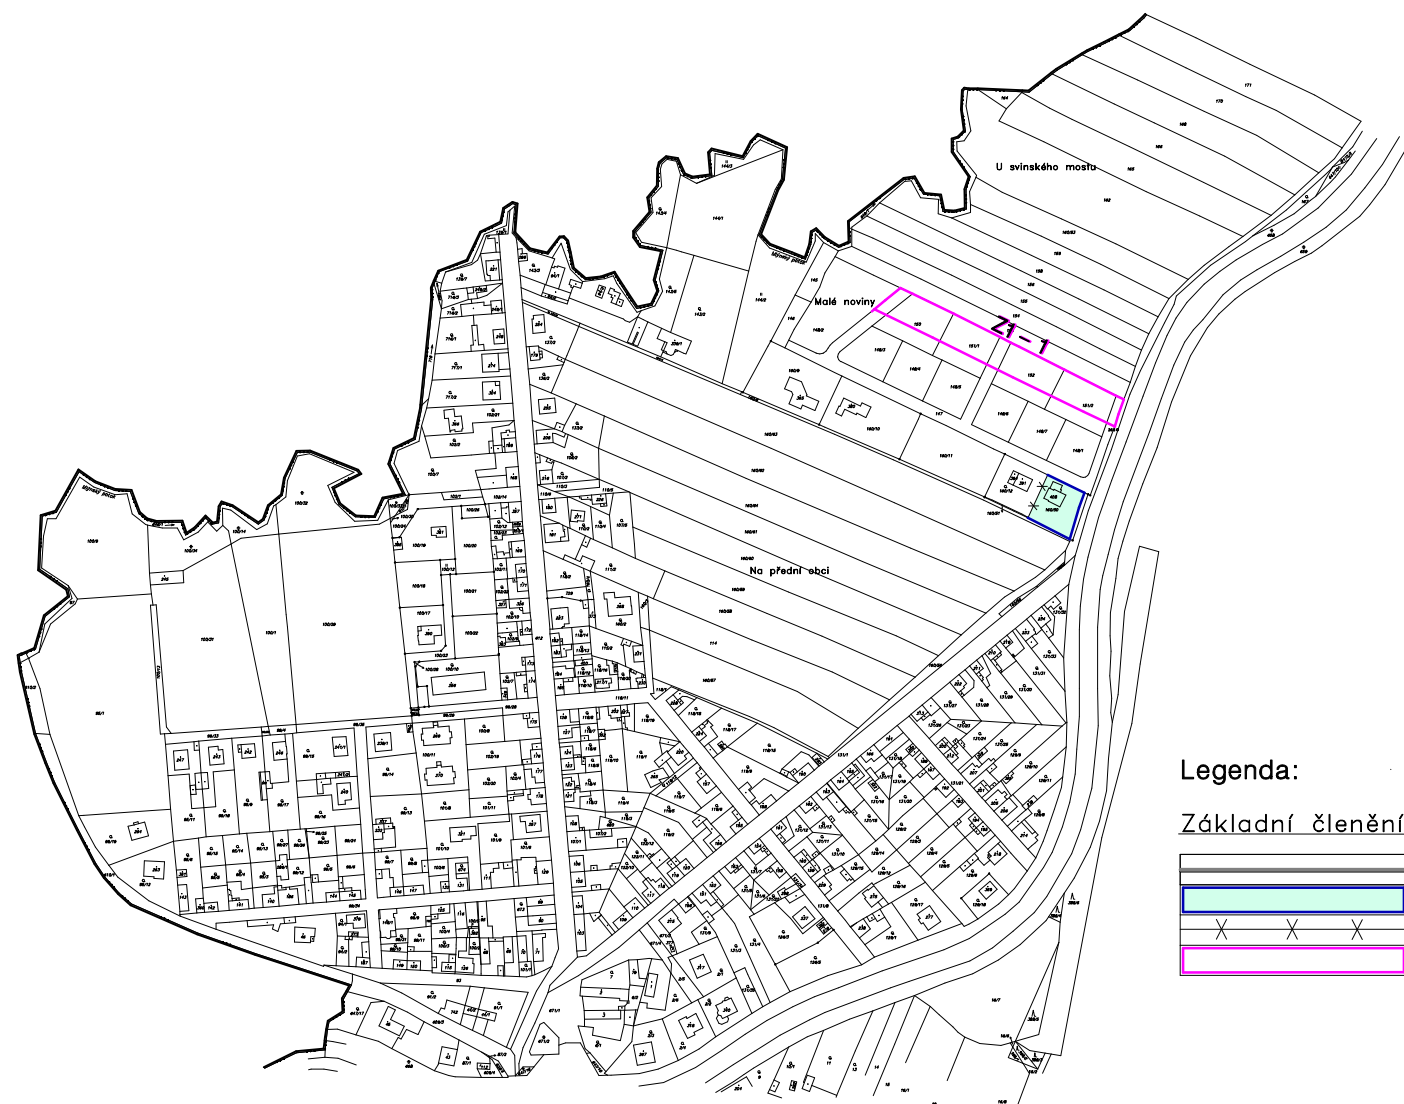

Legenda:

Základní členění území:

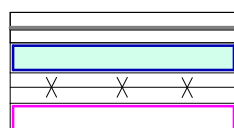

- Hranice řešeného území
- Hranice zastavěného území k datu 15. 1. 2020
- Hranice zastavěného území zrušená k datu 15. 1. 2020
- Zastavitelná plocha

ZÁZNAM O ÚČINNOSTI

Správní orgán, který územně plánovací dokumentaci vydal:	Zastupitelstvo obce Dobřichov
Pořadové číslo zeměny:	1.
Datum nabytí účinnosti poslední zeměny:	
Jméno, příjmení, funkce, razítko a podpis oprávněné úřední osoby pořizovatele:	
Milan Jícha starosta obce Dobřichov	Ing. Jaromír Skála referent územního plánování, oprávněná úřední osoba Odbor investic a územního plánování Městský úřad Kolín

ZMĚNA Č. 1 ÚZEMNÍHO PLÁNU DOBŘICHOV

název výkresu: Základní členění území – výřez	číslo výkresu: 01
projektant: Ing.arch. Ivana Schwarzmánová Smetanova 266, 280 02 Kolín 3 ČKA 1195	měřítko: 1 : 5 000
pořizovatel: Městský úřad Kolín Odbor investic a územního plánování Karlovo nám. 78, 280 12 Kolín 1	číslo paré:
zadavatel: Obec Dobřichov	datum: 3/2020