



Změna č. 1 územního plánu Dobřichov

Předpokládané zábory ZPF, měřítko 1 : 5 000

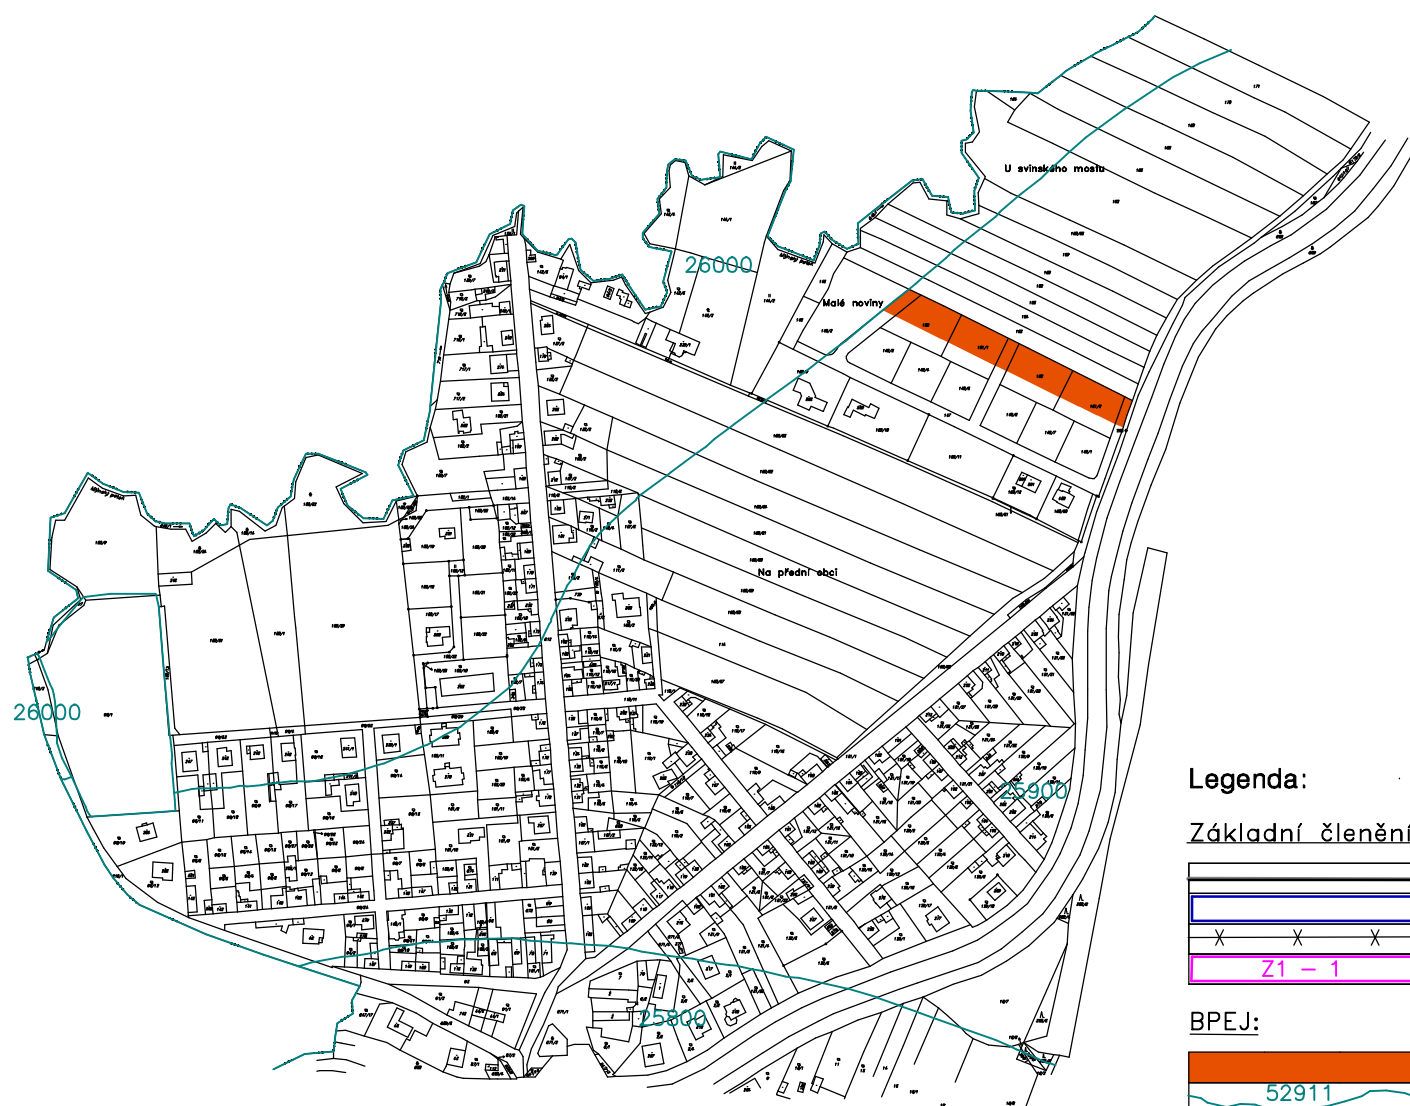

Legenda:

Základní členění území:

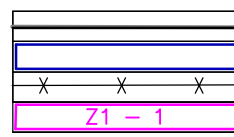

Hranice řešeného území
Hranice zastavěného území k datu 15. 1. 2020
Hranice zastavěného území zrušená k datu 15. 1. 2020
Zastavitelná plocha

BPEJ:



III. třída ochrany ZPF
Hranice a kódy BPEJ

Záznam o účinnosti územně plánovací dokumentace

Změna č. 1 územního plánu Dobřichov

Označení správního orgánu, který ÚP vydal: Zastupitelstvo obce Dobřichov

Datum nabytí účinnosti:

Jméno a příjmení, funkce a podpis oprávněné úřední osoby pořizovatele:

Ing. Jaromír Skála
referent územního plánování,
oprávněná úřední osoba
Odbor investic a územního plánování
Městský úřad Kolín

otisk úředního razítka

ZMĚNA Č. 1 ÚZEMNÍHO PLÁNU DOBŘICHOV

název výkresu:

Předpokládané zábory ZPF – výřez

číslo výkresu:

05

projektant: Ing.arch. Ivana Schwarzmánová
Smetanova 266, 280 02 Kolín 3
ČKA 1195

měřítko:

1 : 5 000

pořizovatel: Městský úřad Kolín
Odbor investic a územního plánování
Karlovo nám. 78, 280 12 Kolín 1

číslo paré:

zadavatel: Obec Dobřichov

datum:

7/2020