


Územní plán Dobřichov

Dopravní a technická infrastruktura, měřítko 1 : 5 000

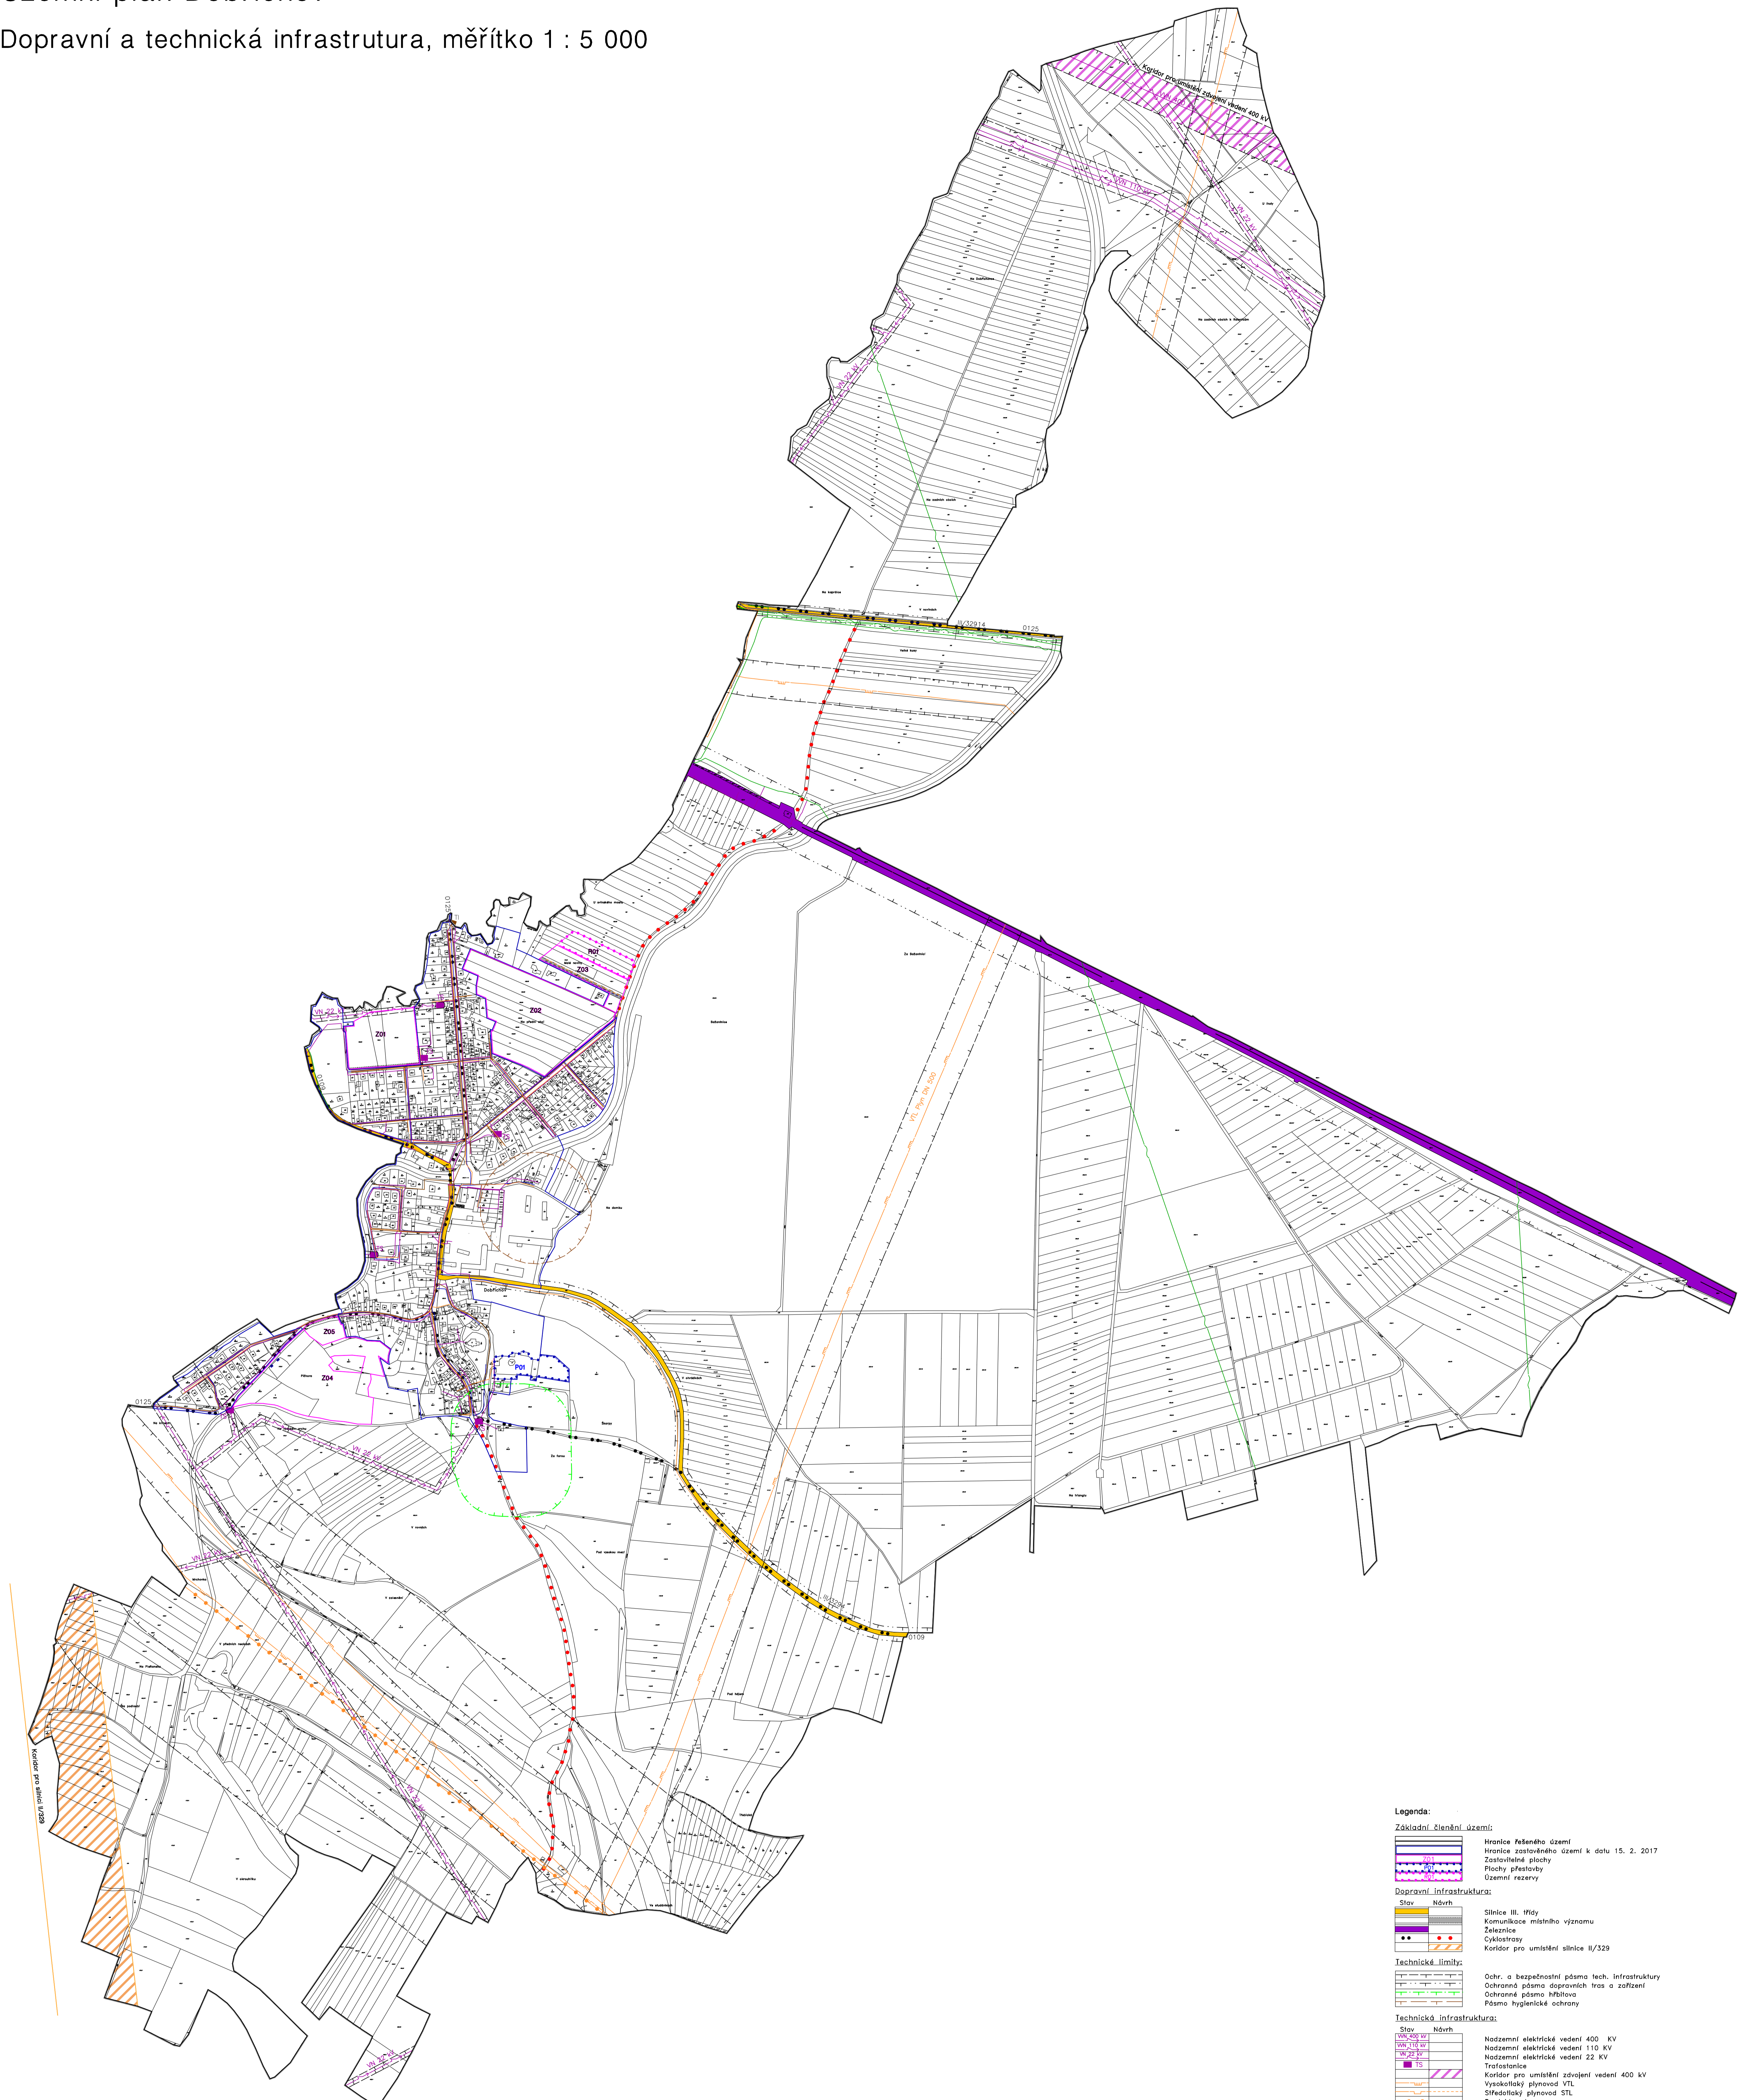

Legenda:

Základní členění území:

- Hranice řešeného území
- Hranice zastavěného území k datu 15. 2. 2017
- Zastavěné plochy
- Plochy přestavby
- Územní rezervy

Dopravní infrastruktura:

Stav	Návrh
	Silnice III. třídy
	Komunikační místního významu
	Železnice
	Cyklostezky
	Koridory pro umístění silnice III/329

Technické limity:

- Ochr. a bezpečnostní pásma tech. infrastruktury
- Ochranná pásma dopravních tras a zařízení
- Ochranná pásma Městořeva
- Pásma hygienické ochrany

Technická infrastruktura:

Stav	Návrh
	Nadzemní elektrické vedení 400 kV
	Nadzemní elektrické vedení 110 kV
	Nadzemní elektrické vedení 22 kV
	Trafostanice
	Koridory pro umístění zvláště vedení 400 kV
	Vysokotlaký plynovod VTL
	Středotlaký plynovod STL
	Produkční
	Kabelové komunikační vedení
	Kanalizace splašková
	Přečerpávací stanice kanalizace
	Vodovod

Záznam o účinnosti územně plánovací dokumentace	
Územní plán Dobřichov	
Správní orgán, který územně plánovací dokumentaci vydal: Zastupitelstvo obce Dobřichov	
Oprávněná úřední osoba pořizovatele: Ing. Jaromír Skála referent odd. regionálního rozvoje a územního plánování Městského úřadu Kolín	Datum nabytí účinnosti:
Podpis:	Razítko:

ÚZEMNÍ PLÁN DOBŘICHOV	
název výkresu: Dopravní a technická infrastruktura	číslo výkresu: 06
projektant: Ing.arch. Ivana Schwarzmannová Smetanova 266, 280 02 Kolín 3	měřítko: 1 : 5 000
pořizovatel: Městský úřad Kolín Karlov nám. 78, 280 12 Kolín 1	číslo paré:
zadavatel: Obec Dobřichov	datum: 3/2018