Územní plán Dobřichov

Dopravní a technická infrastrutura, měřítko 1 : 5 000

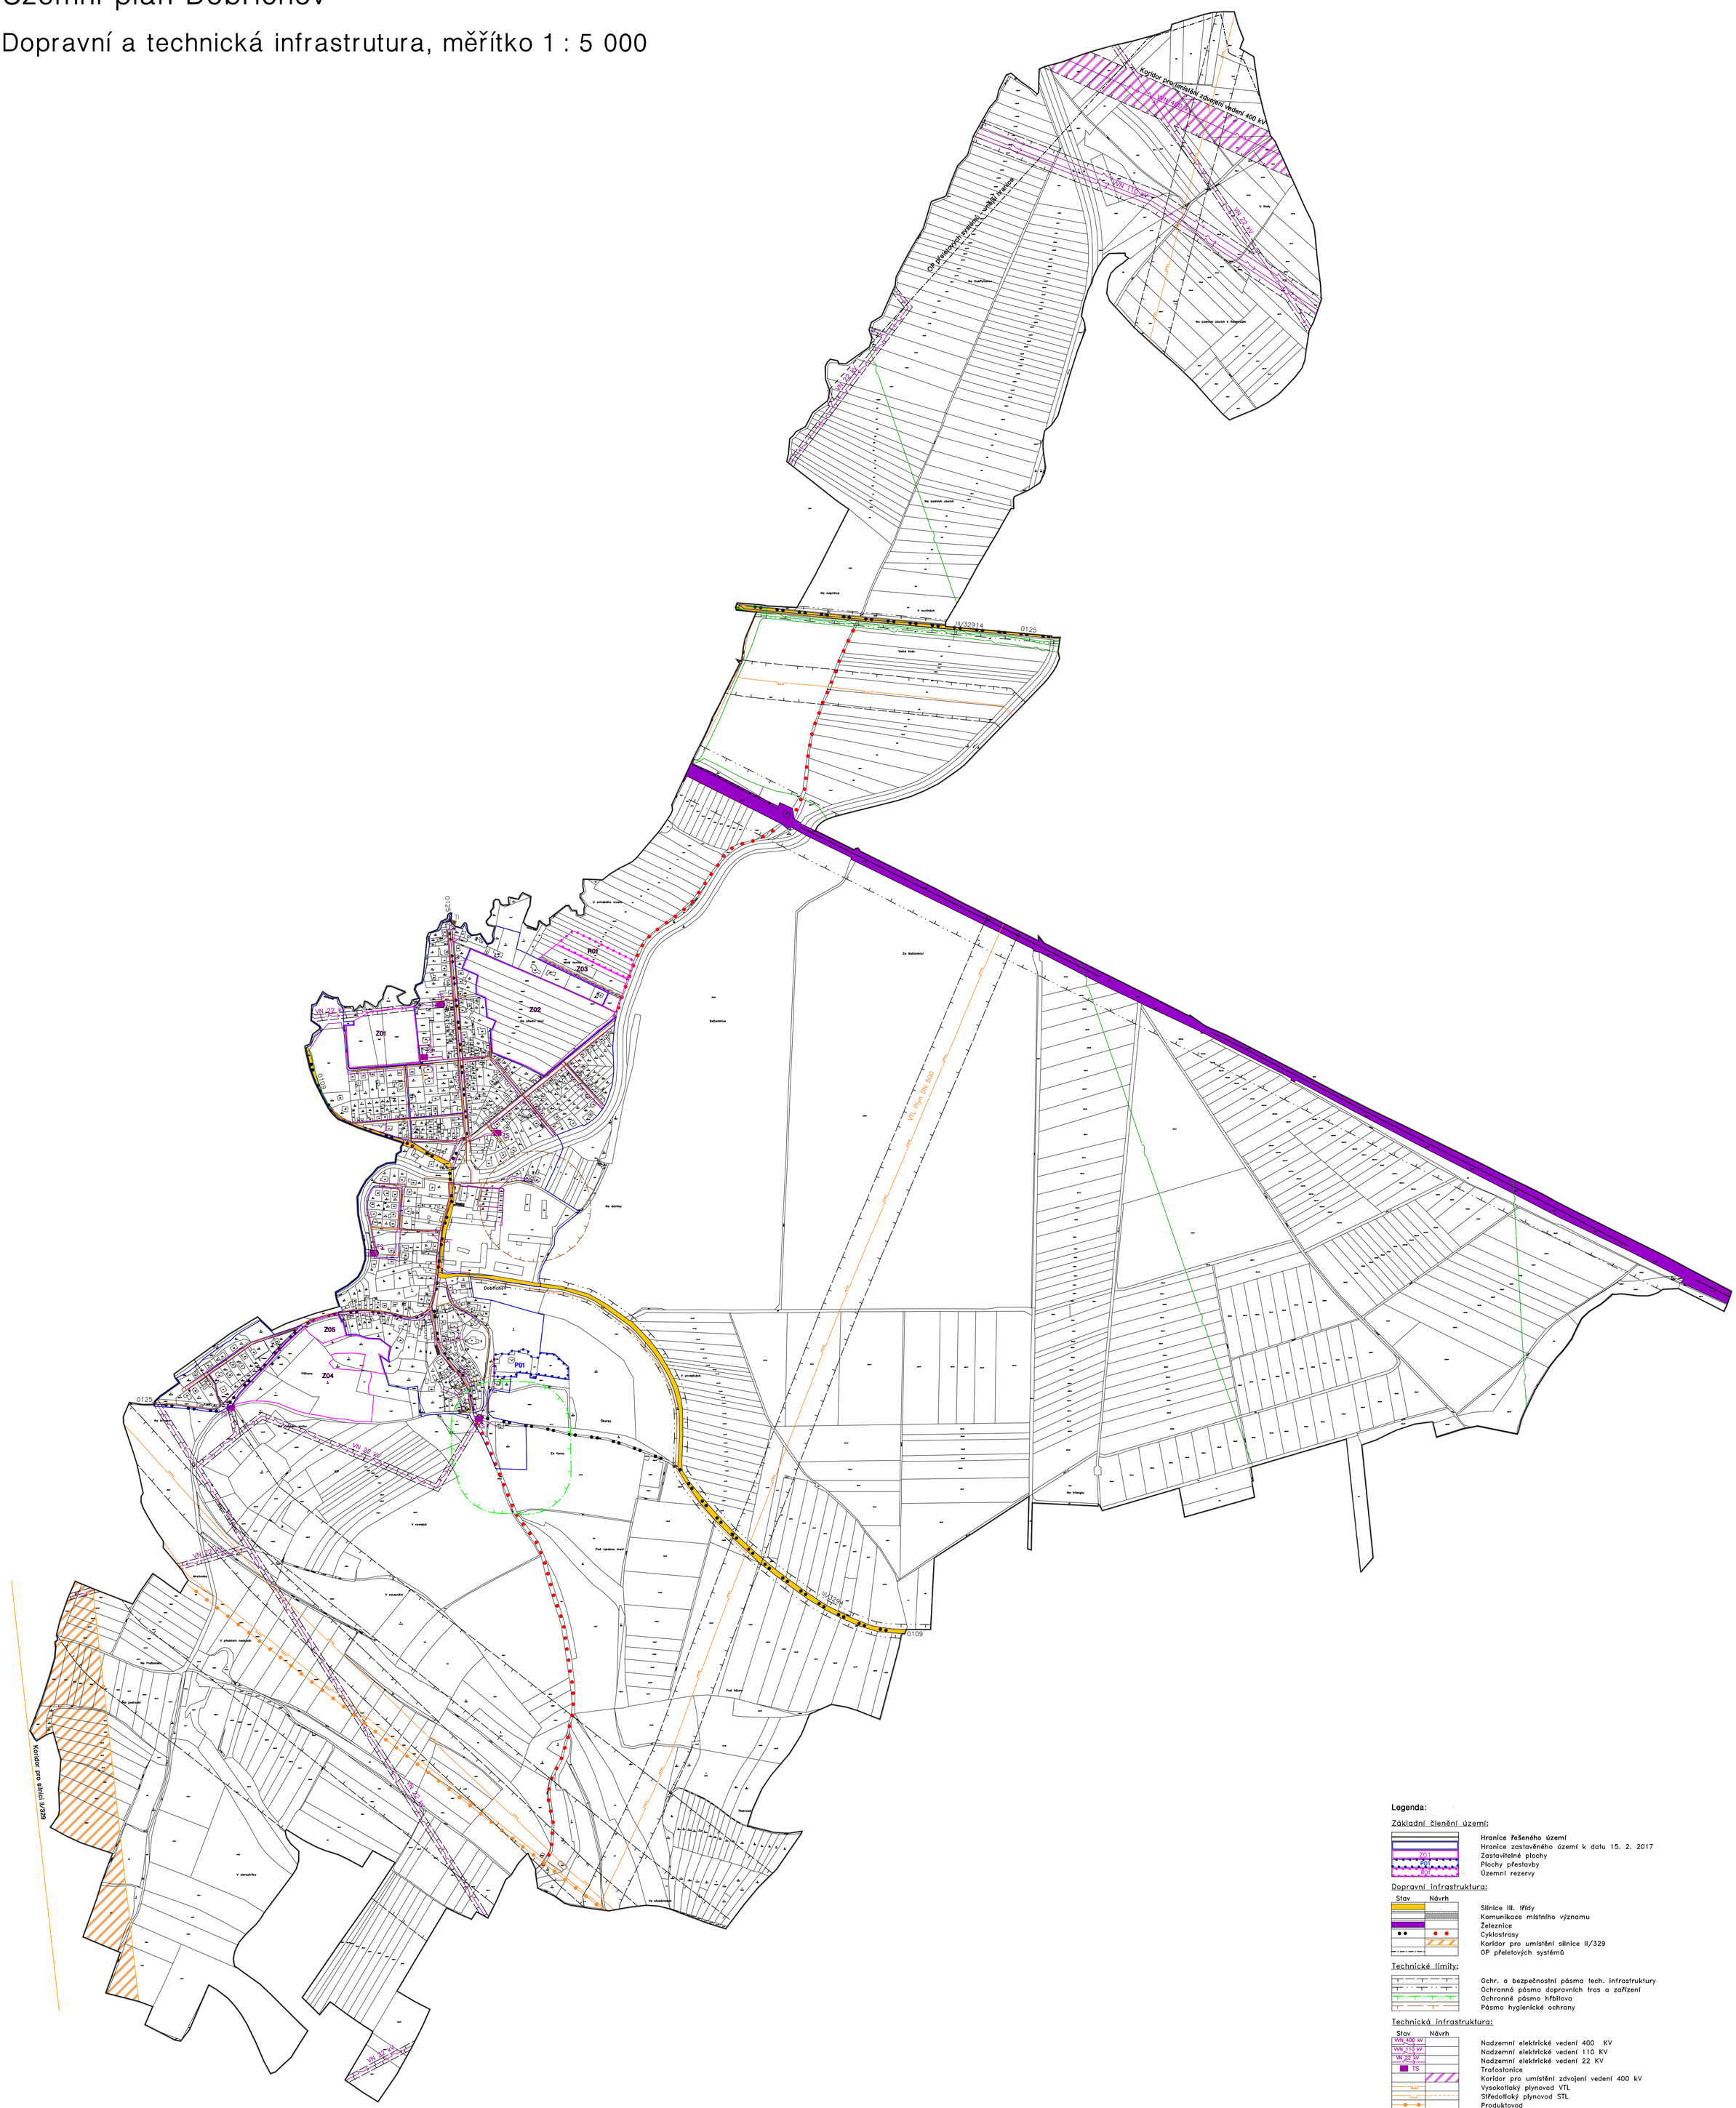

Legenda:

Základní členění území:

- Hranice řešeného území
- Hranice zastavěného území k datu 15. 2. 2017
- Z01 — Zastavitelné plochy
- P01 — Plochy přestavby
- R01 — Územní rezervy

Dopravní infrastruktura:

Stav	Návrh	
		Silnice III. třídy
		Komunikace místního významu
		Železnice
		Cyklostrasy
		Koridor pro umístění silnice II/329
		OP přeletových systémů

Technické limity:

- Ochr. a bezpečnostní pásma tech. infrastruktury
- Ochranná pásma dopravních tras a zařízení
- Ochranné pásmo hřbitova
- Pásmo hygienické ochrany

Technická infrastruktura:

Stav	Návrh	
VN 400 kV		Nadzemní elektrické vedení 400 KV
VN 110 kV		Nadzemní elektrické vedení 110 KV
VN 22 kV		Nadzemní elektrické vedení 22 KV
TS		Trafostanice
		Koridor pro umístění zdvojení vedení 400 kV
		Vysokotlaký plynovod VTL
		Středotlaký plynovod STL
		Produktovod
		Kabelová komunikační vedení
		Kanalizace splašková
		Přečerpávací stanice kanalizace
		Vodovod

ÚZEMNÍ PLÁN DOBŘICHOV BYL SPOLUFINANCOVÁN Z PROSTŘEDKŮ MINISTERSTVA PRO MÍSTNÍ ROZVOJ

ZÁZNAM O ÚČINNOSTI ÚZEMNÍHO PLÁNU DOBŘICHOV

vydán Zastupitelstvem obce Dobřichov

Pořizovatel: Městský úřad Kolín

Ing. Jaromír Skála
referent územního plánování
oprávněná úřední osoba

Datum nabytí účinnosti:.....

ÚZEMNÍ PLÁN DOBŘICHOV	
název výkresu: Dopravní a technická infrastrutura	číslo výkresu: 06
projektant: Ing.arch. Ivana Schwarzmannová, Smetanova 266, 280 02 Kolín 3	měřítko: 1 : 5 000
pořizovatel: Městský úřad Kolín, Karlovo nám. 78, 280 12 Kolín 1	číslo paré:
zadavatel: Obec Dobřichov	datum: 8/2018